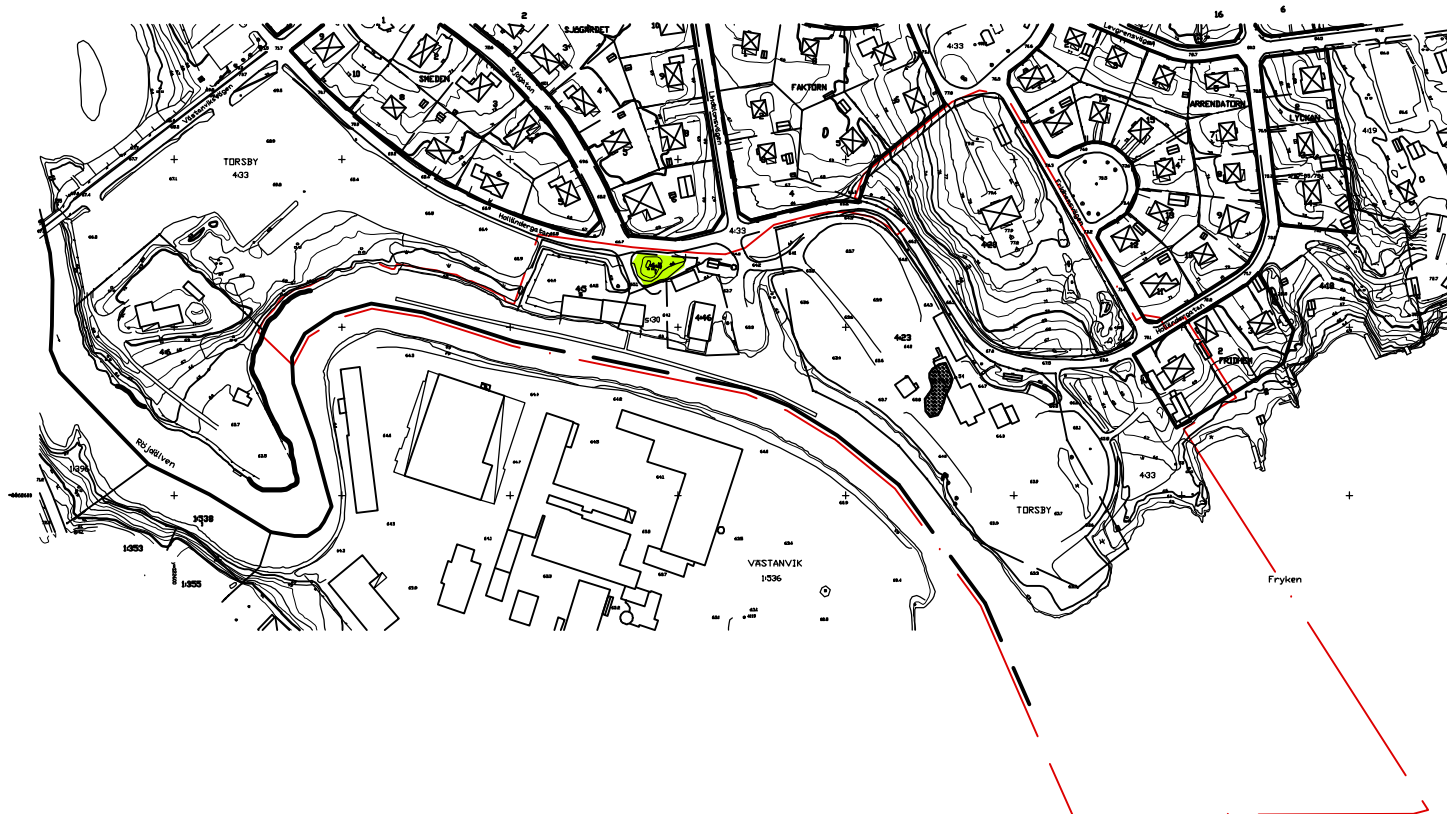
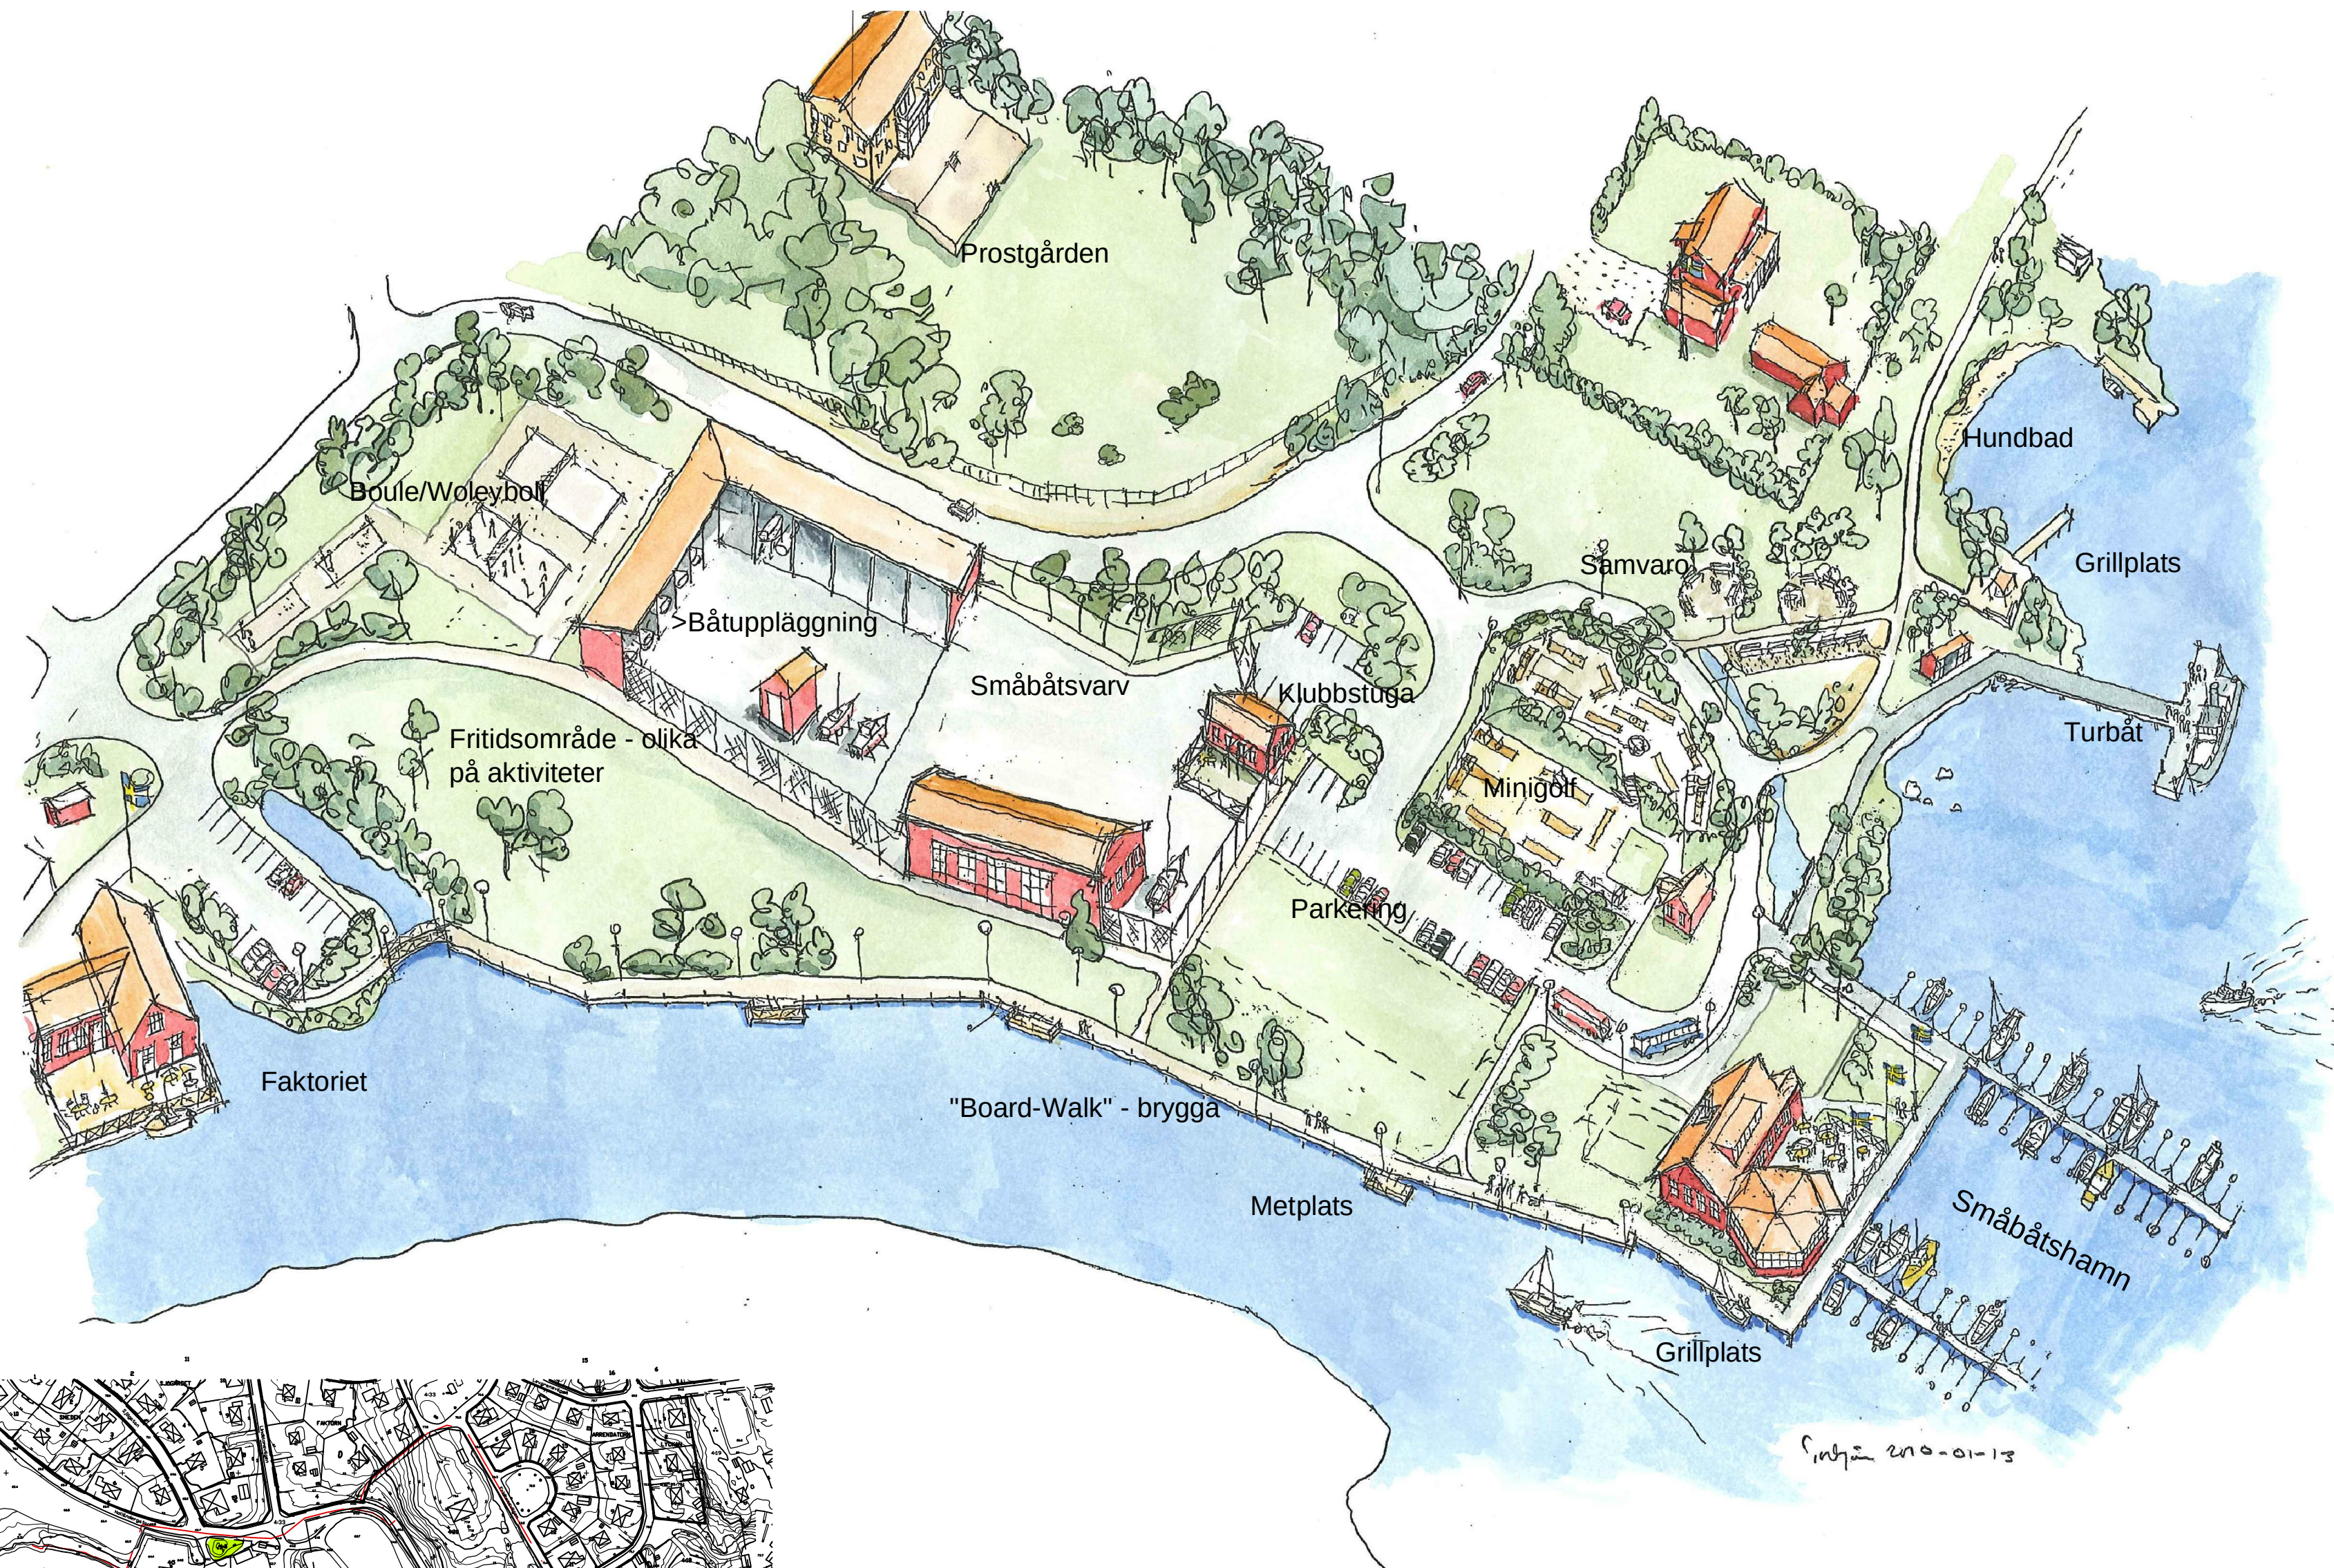


TORSBY 4:23 M FL (FRIDHEM)

TORSBY KOMMUN , VÄRMLANDS LÄN

Programhandling upprättad 2010-01-19
Samrådshandling upprättad 2011-03-14
Utställningshandling upprättad 2011-04-26
Antagandehandling 2011-06-07
Fullmäktige antagande 20.....
Detaljplanen vann lagakraft 20.....

Torbjörn Almroth/ Stadsarkitekt